


- Vandværker
- Kraft/Varmeværker
- Vindmølleanlæg
- Forsyningsanlæg
- Affaldsbehandlingsanlæg
- Gylletanke
- Øvrige tekniske anlæg

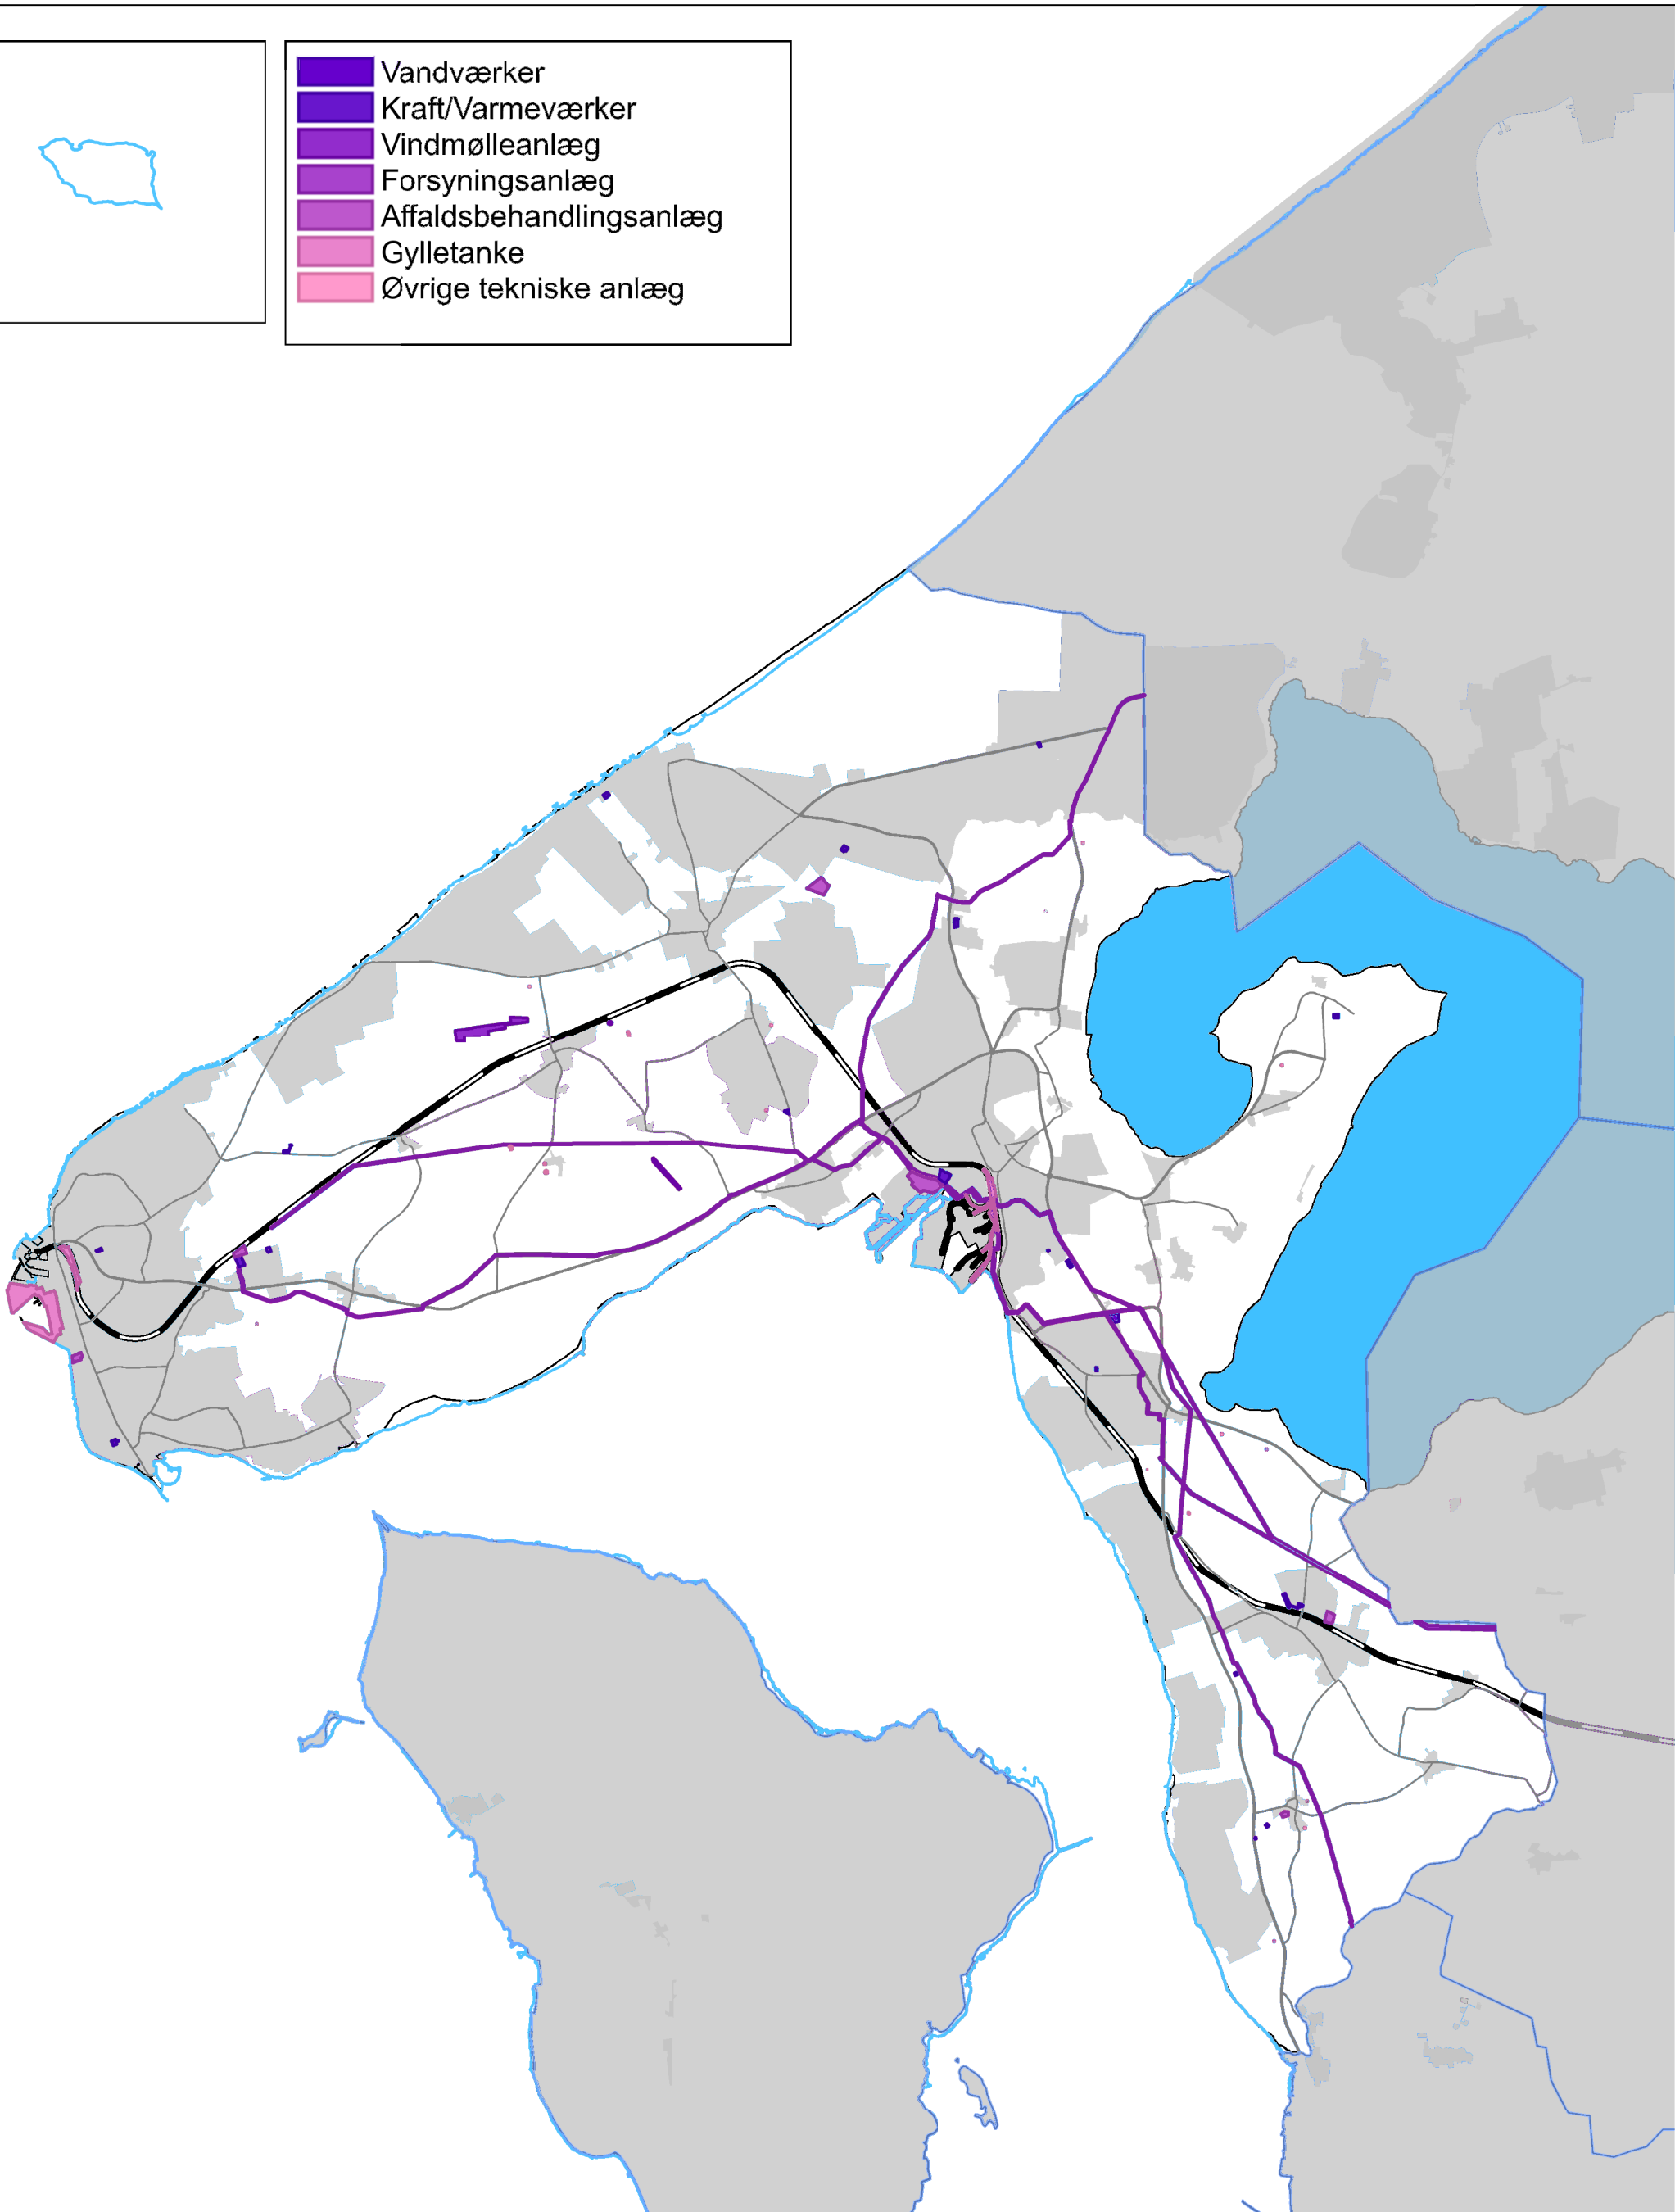

Sag  
Kommuneplan 2013

Emne  
Tekniske anlæg



**Halsnæs**  
Kommune

Rådhuspladsen 1, 3300 Frederiksværk  
Telefon: 47 78 40 00  
Fax: 47 78 40 90  
E-mail: mail@halsnaes.dk

Sags nr.

Kortbilag:  
6.2

Init.

Mål  
1:70000

Dato  
24-10-2013