


- Station/trinbræt
- Søtransportcenter
- Fordelingsvej
- Gennemfartsvej
- Primær lokalvej
- ▨ Eksisterende veje
- ▨ Eksisterende jernbane
- ▨ Eksisterende broer og tunneller
- ▨ Eksisterende havne
- ▨ Eksisterende lufthavne
- ▨ Eksisterende parkeringspladser
- ▨ Arealreservationer til vejudvidelse

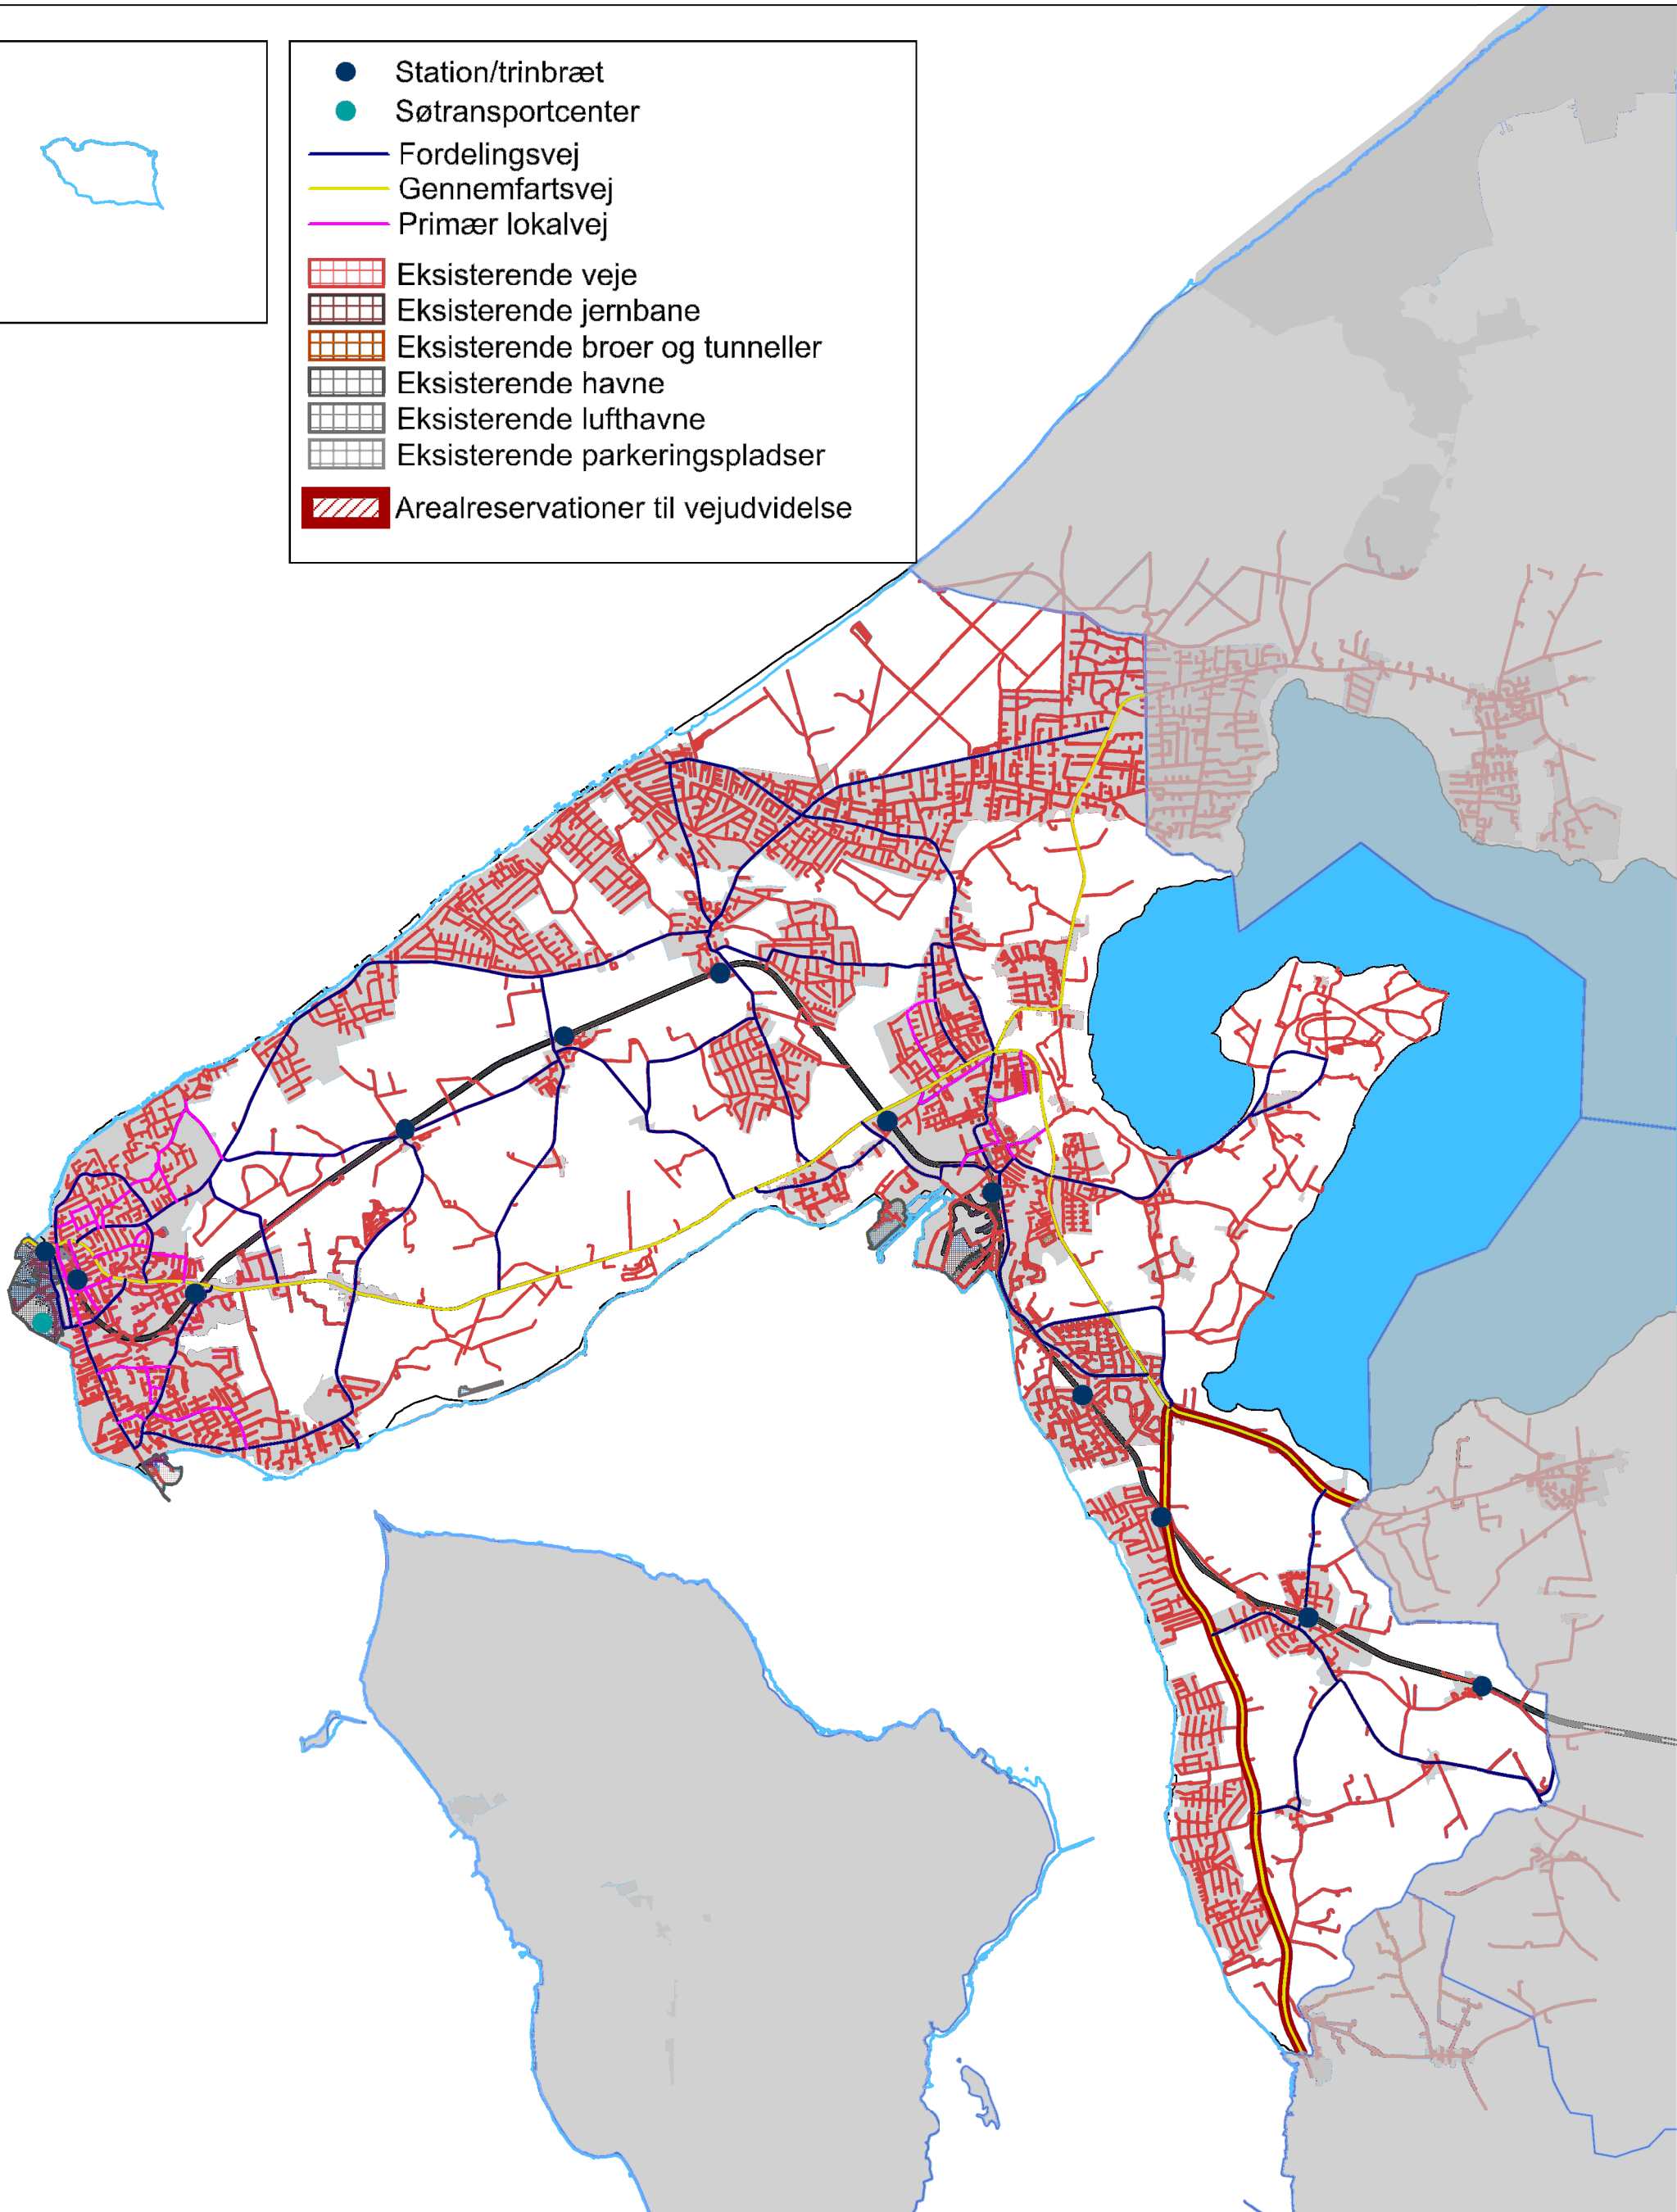

Sag
Kommuneplan 2013

Emne
Veje



Halsnæs
Kommune

Rådhuspladsen 1, 3300 Frederiksværk
Telefon: 47 78 40 00
Fax: 47 78 40 90
E-mail: mail@halsnaes.dk

Sags nr.

Kortbilag:
6.1.1

Init.

Mål
1:70000

Dato
22-10-2013